
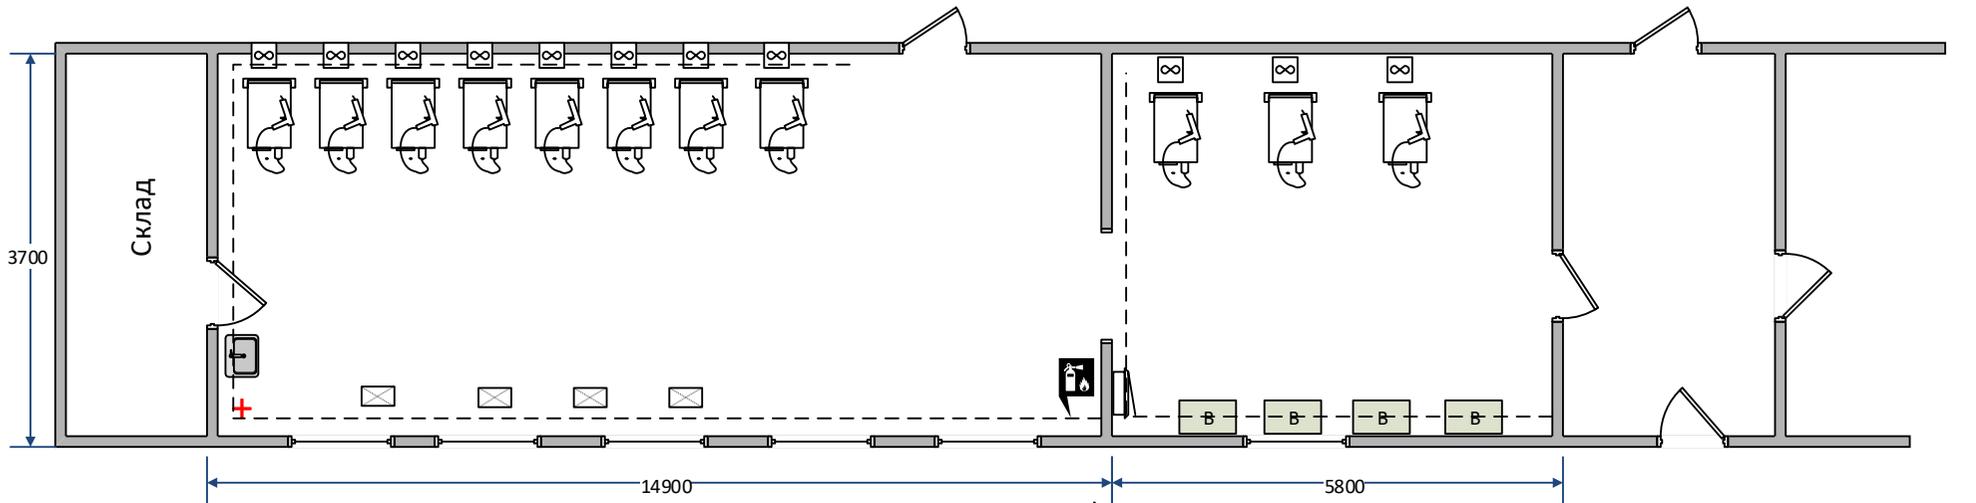


Схема застройки площадки

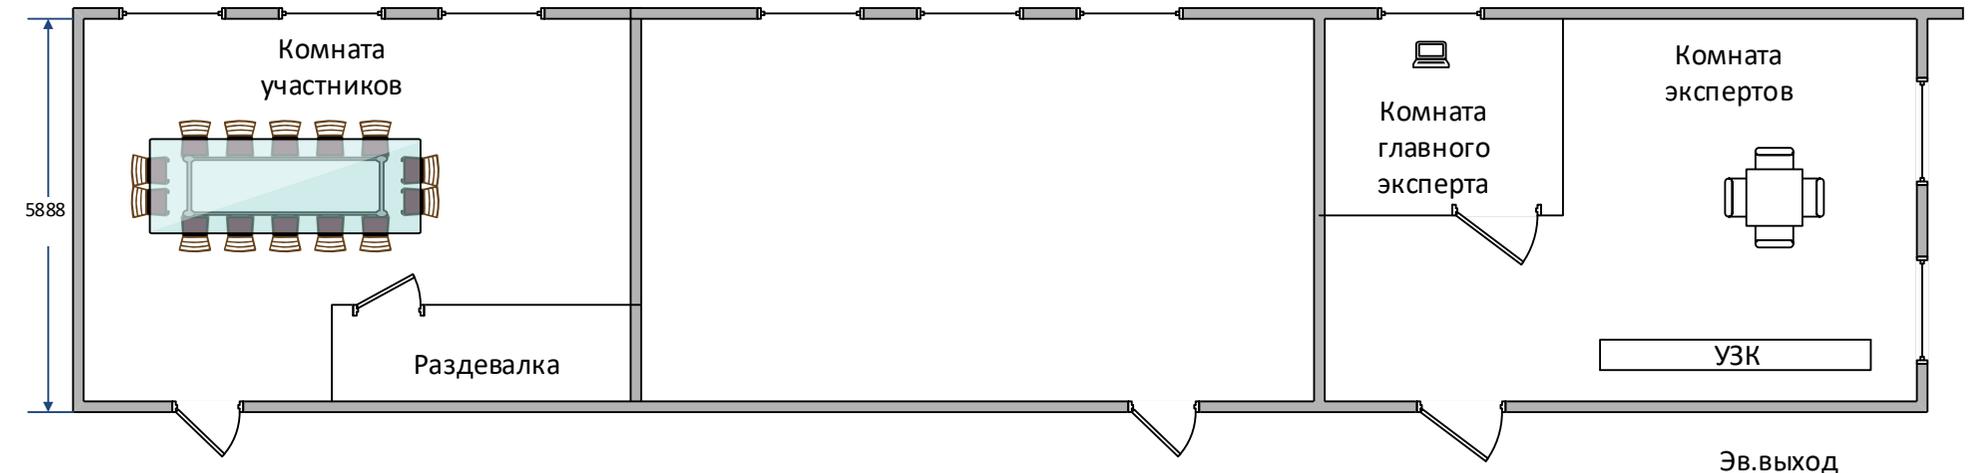

Примечание:
Искусственное извещение конкурсной площадки представлено двумя рядами люминесцентных ламп в кол-ве 18 шт.

- Щит, пункт распределительный
- Вентиляция приточная
- Вентиляция вытяжная
- Огнетушитель
- Сварочный пост
- Раковина
- Мед. аптечка